

ΕΦΗΜΕΡΙΣ ΤΗΣ ΚΥΒΕΡΝΗΣΕΩΣ

ΤΗΣ ΕΛΛΗΝΙΚΗΣ ΔΗΜΟΚΡΑΤΙΑΣ

ΕΝ ΑΘΗΝΑΙΣ ΤΗ, 20 ΜΑΪΟΥ 1981 | ΤΕΥΧΟΣ ΤΕΤΑΡΤΟΝ | ΑΡΙΘΜΟΣ ΦΥΛΛΟΥ 273

ΠΕΡΙΕΧΟΜΕΝΑ

ΠΟΛΕΟΔΟΜΙΑ

ΑΠΟΦΑΣΕΙΣ

ΑΝΑΚΟΙΝΩΣΕΙΣ

ΠΟΛΕΟΔΟΜΙΑ

ΑΠΟΦΑΣΕΙΣ

Ἀριθ. 30/991 (1)

Περὶ ἀναγνωρίσεως ὁδοῦ Βορείου Ἠπείρου, στὸ Δῆμο Σαλαμίνας Ν. Ἀττικῆς, ὅτι ὑπάρχει πρὶν ἀπὸ τὸ 1923 καὶ χαρακτηρισμοῦ αὐτῆς ὡς διατηρητέας.

Ο ΝΟΜΑΡΧΗΣ ΑΤΤΙΚΗΣ

ΔΙΑΜΕΡΙΣΜΑ ΠΕΙΡΑΙΩΣ

Σύμφωνα μέ:

1. Τὶς διατάξεις:

α) Τοῦ ἀπὸ 17.7.1923 Ν.Δ. «περὶ σχεδίων πόλεων, κωμῶν καὶ συνοικισμῶν τοῦ Κράτους καὶ ἀνεγέρσεως αὐτῶν».

β) Τοῦ Β.Δ. 712/1970, ὅπως τροποποιήθηκε μὲ τὰ 677/1971 καὶ 198/1972 Β.Δ.

γ) Τοῦ Ν. 3200/1955 «περὶ διοικητικῆς ἀποκεντρώσεως», ὅπως ἔχει συμπληρωθεῖ καὶ τροποποιηθεῖ μεταγενέστερα.

δ) Τὴ 12/35/17.12.80 γνωμοδότηση τοῦ Συμβουλίου Δημοσίων Ἔργων τῆς Νομαρχίας μας.

ε) Τοῦ Ν.Δ. 1147/1972 περὶ Δ/σεως Μείζονος Πρωτευούσης καὶ τὶς περὶ ὀργανώσεως τῶν Ὑπηρεσιῶν καὶ ἁρμοδιοτήτων αὐτῶν.

2. Τὴν ἀπὸ 28.7.80 ἀριθ. πρωτ. Π. 301766 αἴτηση τῆς Εὐθυμίας Παπαδημητρίου καὶ τὴν 9/4.1.81 πράξη μὴ δυνατότητος τακτοποιήσεως ἰδιοκτησιῶν τοῦ τμήματος ἀπαλλοτριώσεων.

3. Τοὺς ἀκόλουθους τίτλους ἰδιοκτησίας: ἀριθ. 7443/13.12.1920 Πωλητήριο Συμβολαιογράφου Σαλαμίνας Κ. Μπόγρη ἀριθ. 9287/10.2.1923 Συμβόλαιο καὶ 114881/13.10.1925 Πωλητήριο Συμβολαιογράφου Σαλαμίνας Κ. Μπόγρη ἀπὸ τοὺς ὁποίους προκύπτει ὅτι ἡ ὁδὸς Βορ. Ἠπείρου στὴν Σαλαμίνα ὑπάρχει πρὶν ἀπὸ τὸ 1923.

4. Τὸ τοπογραφικὸ σχεδιάγραμμα τῆς 9/1981 πράξεως τοῦ τμήματος Ἀπαλλοτριώσεων, ἀποφασίζουμε:

Ἀναγνωρίζουμε ὅτι ἡ ὁδὸς Βορ. Ἠπείρου στὸ τμῆμα ἀπὸ ὁδοῦ Ἰθώμης μέχρι παρόδου Ἀγησιλάου στὴ Σαλαμίνα, ὑπάρχει νομίμως πρὶν ἀπὸ τὸ ἔτος 1923, καὶ τὴ χαρακτηρίζουμε ὡς διατηρητέα.

Ἡ ὁδὸς αὐτὴ φαίνεται στὸ τοπογραφικὸ σχεδιάγραμμα τῆς ἐδῶ κυρουμένης ἀριθ. 9/1981 πράξεως τοῦ τμήματος ἀπαλλοτριώσεων.

Ἡ ἀπόφαση αὐτὴ ποὺ ἰσχύει ἀπὸ τῆς ἀνακοινώσεως τῆς δημοσιεύσεως νὰ δημοσιευθεῖ στὴν Ἐφημερίδα τῆς Κυβερνήσεως.

Πειραιεύς, 7 Ἀπριλίου 1981


Ὁ Νομάρχης

καὶ ἁ.α.

Ὁ Γενικὸς Διευθυντὴς

Ν. ΧΑΤΖΗΚΟΣΜΙΔΗΣ



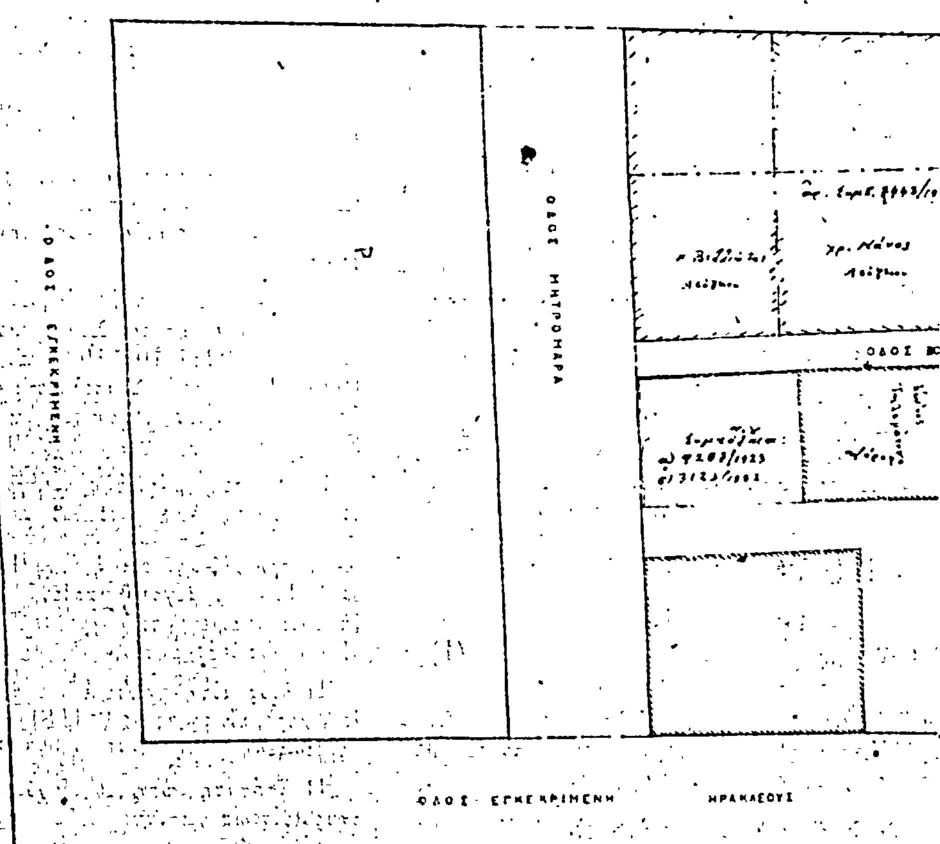

ΕΘΕΩΡΗΘΗ
1981
Ε.Α.Ν.
Π695/180
ΠΑΝ.

ΟΔΟΣ ΑΓΗΣΙΛΑΟΥ

ΗΠΕΙΡΟΥ

ΟΔΟΣ ΙΘΩΜΗΣ

23-9-1985

1981

1 : 200

Ἀριθ. 1120 (2)

Περὶ ἀναγνωρίσεως τῆς ἰδιωτικῆς παρόδου ἀνωνύμου ὅτι ὑπάρχει πρὶν ἀπὸ τὸ ἔτος 1923, στὸν Ἁλμυρὸ Ν. Μαγνησίας.

Ο ΝΟΜΑΡΧΗΣ ΜΑΓΝΗΣΙΑΣ

Σύμφωνα μὲ

1. Τὶς διατάξεις:

α) Τῆς παρ. 4 τοῦ ἄρθρου 20 τοῦ ἀπὸ 17.7.1923 Ν. Δ/τος «περὶ σχεδίων πόλεων, κωμῶν καὶ συνοικισμῶν τοῦ Κράτους καὶ ἀνεγέρσεως αὐτῶν».

β) Τοῦ Ν. 3200/55 «περὶ Διοικητικῆς Ἀποκεντρώσεως», ὅπως ἔχει συμπληρωθεῖ καὶ τροποποιηθεῖ μεταγενέστερα μὲ τὸ 532/70 Ν.Δ.

γ) Τοῦ 712/70 Β.Δ. «περὶ καθορισμοῦ τῶν διατηρουμένων ὑπὲρ τοῦ Ὑπουργοῦ Δημοσίων Ἔργων ἁρμοδιοτήτων», ποὺ ἐκδόθηκε σ' ἐκτέλεση τοῦ 532/70 Ν.Δ., ὅπως αὐτὰ τροποποιήθηκαν καὶ συμπληρώθηκαν μὲ τὰ 677/71 καὶ 198/72 Β. Δ/τα.

2. Τὴν ἀπὸ 24.2.81 αἴτηση τοῦ Γεωργίου Καραπτσιᾶ, μὲ τὴν ὁποία ζητᾶ τὴν ἔκδοση ἀποφάσεως γιὰ τὴν πάροδο ἀνώνυμο ποὺ ἔχει σχηματισθεῖ πρὶν ἀπὸ τὸ ἔτος 1923.

3. Τοὺς ἀκόλουθους τίτλους ἰδιοκτησίας, στοὺς ὁποίους ἀναφέρεται ἡ ὑπόψη πάροδος:

α) 1626/6.6.63 συμβ/φου Ἁλμυροῦ Ἀθαν. Γιωτοπούλου.

β) 3611/3.7.54 συμβ/φου Ἁλμυροῦ Γεωργ. Δεληστάθη.

γ) 1378/14.8.50 συμβ/φου Ἁλμυροῦ Γεωργ. Δεληστάθη.

4. Τὴ 13/17.2.81 ἔκθεση ἔνορκης βεβαιώσεως μαρτύρων ἐνώπιον τῆς Εἰρηνοδίκου Ἁλμυροῦ Λουκίας Βλαστοῦ.

5. Τὴν 637/20.2.81 βεβαίωση τοῦ Δήμου (τῆς Κοινότητος), ὅτι ἡ πάροδος αὐτὴ προϋπῆρχε τοῦ ἔτους 1923.

6. Τὸ ἀπὸ Φεβρουαρίου 1981 τοπογραφικὸ διάγραμμα.

7. Τὴν 4/12.3.81 πράξη τοῦ Νομαρχιακοῦ Συμβουλίου Δημοσίων Ἔργων Ν. Μαγνησίας, ἀποφασίζουμε:


Ἀναγνωρίζουμε ὅτι ἡ πάροδος ἀνώνυμος ποὺ ἔχει σχηματισθεῖ μὲ ἰδιωτικὴ πρωτοβουλία, προϋπῆρχε τοῦ ἀπὸ 17.7.1923 Ν. Δ/τος, μετὰ τὴν ἰσχὺ τοῦ ὁποίου δὲν ἔγινε καμιὰ αὔξηση τοῦ ἀρχικοῦ κοινόχρηστου χώρου.

Ἡ ἀνωτέρω πάροδος βρίσκεται μέσα στὸ ἐγκεκριμένο σχέδιο Ἁλμυροῦ (ΟΤ 17) καὶ περικλείεται ἀπὸ τὶς ὁδοὺς Κύπρου, Βασ. Ἀλεξάνδρου, Τρ. Ἀργυροπούλου καὶ Κοραῆ ὅπως φαίνεται στὸ ἀπὸ Φεβρουαρίου 1981 τοπογραφικὸ διάγραμμα τοῦ Τεχν. Μηχ/κοῦ Κων/νου Μαμούρα, τὸ ὁποῖο ἔχει θεωρηθεῖ ἀπὸ τὸ Δ/ντὴ Τεχνικῶν Ὑπηρεσιῶν τῆς Νομαρχίας μας.

Ἡ ἀπόφαση αὐτὴ νὰ δημοσιευθεῖ στὴν Ἐφημερίδα τῆς Κυβερνήσεως.

Βόλος 10 Ἀπριλίου 1981

Ὁ Νομάρχης
ΑΘ. ΣΠΥΡΟΠΟΥΛΟΣ

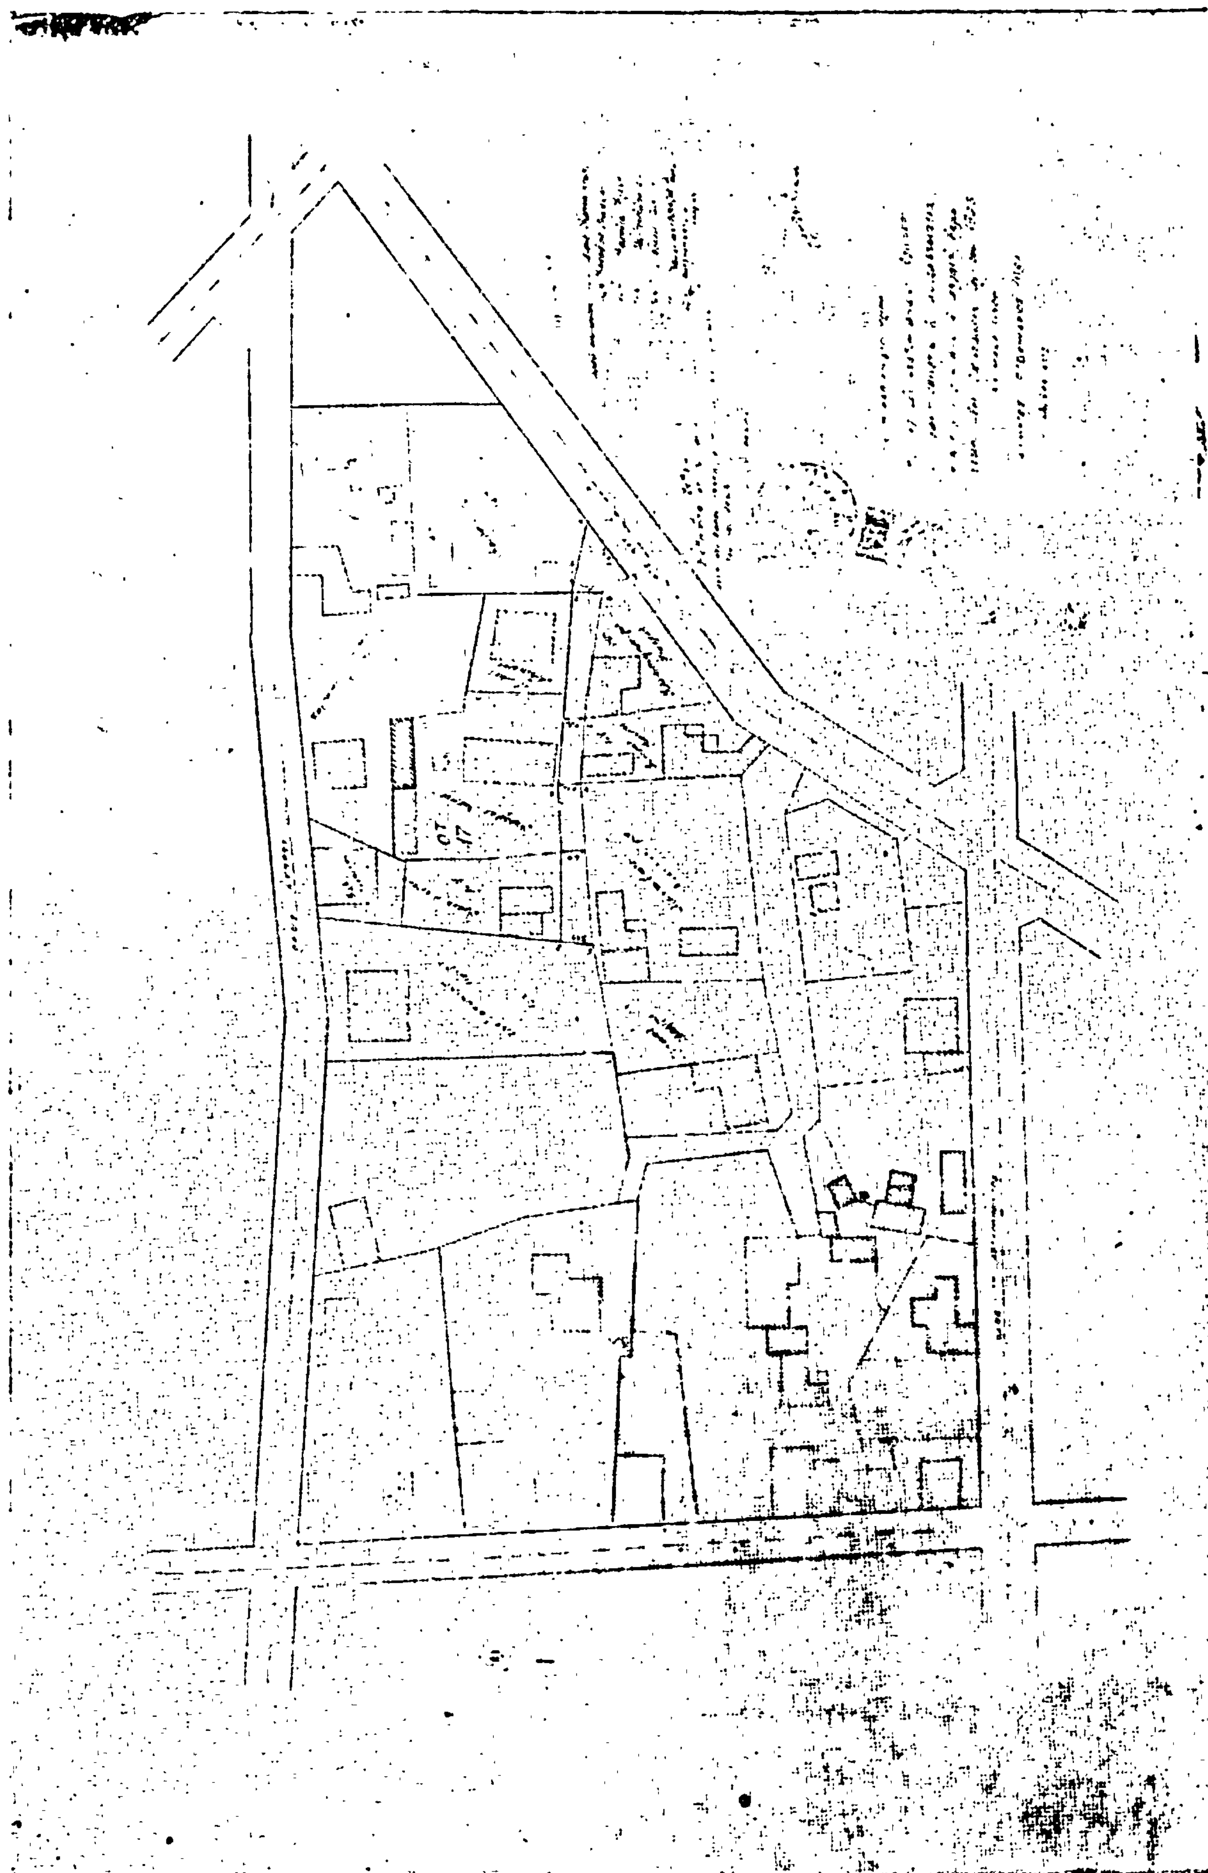

Ἀριθ. Τ.Π. 1269 (3)

Περὶ ἐγκρίσεως τροποποιήσεως τοῦ ρυμοτομικοῦ σχεδίου Ἐλατείας στὴ θέση Γυμνασίου καὶ Νηπιαγωγείου (Χ=240 Ψ=100).

Ο ΝΟΜΑΡΧΗΣ ΦΘΙΩΤΙΔΟΣ

Ἔχοντας ὑπόψη:

1. Τὶς διατάξεις τοῦ ἀπὸ 17.7.23 Ν.Δ. «Περὶ σχεδίων πόλεων», ὅπως μεταγενέστερα τροποποιήθηκαν καὶ συμπληρώθηκαν.

2. Τὶς διατάξεις τοῦ ἄρθρου 1 τῆς παραγράφου 1 καὶ 2 τοῦ 532/70 Ν.Δ. «περὶ συμπληρώσεως τῶν διατάξεων περὶ διοικητικῆς ἀποκεντρώσεως».

3. Τὶς διατάξεις τοῦ 1018/71 Ν.Δ. «περὶ τροποποιήσεως τοῦ Α.Ν. 314/68 «περὶ παροχῆς εἰς τὸν Ὑπουργὸν Β. Ἑλλάδος καὶ τοὺς Νομάρχας ἁρμοδιοτήτων ἐπὶ θεμάτων ἐγκρίσεων, ἐπεκτάσεων ἢ τροποποιήσεων σχεδίων πόλεων καὶ κωμῶν».

4. Τὶς διατάξεις τῶν ἄρθρων 18 — 22 τοῦ ΙΙ κεφαλαίου τοῦ ἀπὸ 3.4.29 Δ/τος «περὶ Γενικοῦ Οἰκοδομικοῦ Κανονισμοῦ τοῦ Κράτους».

5. Τὶς διατάξεις τοῦ 8/9.6.73 Ν.Δ. «περὶ Γενικοῦ Οἰκοδομικοῦ Κανονισμοῦ».

6. Τὴν ἀριθ. 3.12.80 ἀπόφαση τοῦ Κοινοτικοῦ Συμβουλίου Ἐλατείας.

7. Τὴν ἀριθ. ΤΠ. 5412/22.9.80 εἰσήγηση Τμήματος Πολεοδομίας Νομοῦ Φθιώτιδος.

8. Τὴν ἀριθ. 4/81 (θέμα 10ο) σύμφωνη γνωμοδότηση τοῦ Νομαρχιακοῦ Συμβουλίου Δημοσίων Ἔργων Νομοῦ Φθιώτιδος, ἀποφασίζουμε:

Ἐγκρίνουμε τὴν τροποποίηση τοῦ ρυμοτομικοῦ σχεδίου Ἐλατείας στὴ θέση Χ=240 καὶ Ψ=100, ὅπου βρίσκεται τὸ Γυμνάσιο καὶ τὸ Νηπιαγωγεῖο, ὅπως λεπτομερῶς φαίνεται στὸ ὑπὸ κλίμακα 1:500 διάγραμμα ποὺ θεωρήθηκε ἀπὸ τὸν Προϊστάμενο τοῦ Τμήματος Πολ/μίας καὶ Πολ/κῶν Ἐφαρμογῶν, γιὰ λόγους κοινῆς ὠφέλειας ἐπειδὴ ἀποφεύγεται ἡ ρυμοτόμηση τῆς ἀπαραίτητης γιὰ τὴν ἀνέγερση Νηπιαγωγείου καὶ Παιδικοῦ Σταθμοῦ Κοινοτικῆς ἐκτάσεως ἀφ' ἑνὸς καὶ ἀφ' ἑτέρου ἐπειδὴ διορθώνεται τὸ ἐγκεκριμένο ρυμοτομικὸ σχέδιο στὴ θέση αὐτὴ ὅπου προβλέπονταν πολὺ μικρὸ οἰκοδομικὸ τετράγωνο γιὰ ἀνέγερση Νηπιαγωγείου καὶ Παιδικοῦ Σταθμοῦ.

Ἡ ἀπόφαση αὐτὴ ἰσχύει ἀπὸ τὴν ἡμερομηνία ποὺ θὰ δημοσιευθεῖ στὴν Ἐφημερίδα τῆς Κυβερνήσεως.

Λαμία, 7 Ἀπριλίου 1981

Ὁ Νομάρχης κ.ά.α.
Ὁ Δ/ντὴς
Ι. ΚΟΥΜΟΥΤΣΟΣ

ΕΛΑΤΕΙΑ Λοκρίδος

ΤΡΟΠΟΠΟΙΗΣΙΣ ΣΧΕΔΙΟΥ ΠΟΛΕΩΣ

ΑΝΑΚΟΙΝΩΣΕΙΣ

(4)

Περὶ γνωστοποιήσεως τῆς γενομένης παρακαταθέσεως ἀποζημιώσεως δι' ἀναγκαστικὴν ἀπαλλοτρίωσιν λόγῳ προσκυρώσεως κειμένης ἐπὶ τῶν ὁδῶν Κ. Παλαιολόγου καὶ Γρηγορίου Ε' τοῦ Δήμου Σπάτων Ἀττικῆς.

Ἡ Ἰωάννα, σύζυγος Θεοκλήτου Βαλέλη, κάτοικος Σπάτων Ἀττικῆς, ὁδὸς Γρηγορίου Ε' ἀριθ. 8, γνωστοποιεῖ πρὸς πάντα ἐνδιαφερόμενον ὅτι τὴν 11ην Μαΐου 1981 προέβη κατὰ τὰς σχετικὰς διατάξεις τοῦ Α.Ν. 1731/39 (ὡς ἰσχύει νῦν) εἰς δημοσίαν παρακατάθεσιν παρὰ τῷ Ταμείῳ Παρακαταθηκῶν καὶ Δανείων Ἀθηνῶν ποσοῦ δραχμῶν εἴκοσι χιλιάδων (20.000), ὡς ἀποζημίωσιν πρὸς συντέλεσιν ὑπὲρ αὐτῆς τῆς ἀπαλλοτριώσεως ἐδαφικῆς ἐκτάσεως κειμένης εἰς τὸν Δῆμον Σπάτων Ἀττικῆς καὶ ἐπὶ τῶν Κ. Παλαιολόγου καὶ Γρηγορίου Ε' οἰκοδομικὸν τετράγωνον 23 ἐμβαδοῦ μέτρων τετραγωνικῶν εἴκοσι (20) προσκυρωθείσης αὐτῇ ἀναγκαστικῶς διὰ τῆς ὑπ' ἀριθμ. 197/1974 πράξεως τακτοποιήσεως ἰδιοκτησιῶν τῆς Ὑπηρεσίας Πολεοδομίας Ἀνατολικῆς καὶ ἐμφαινομένης ἐν τῇ ἄνω πράξει καὶ τῷ συνοδεύοντι ταύτην ἀπὸ 15.11.1974, τοπογραφικῷ διαγράμματι ὑπὸ τὰ στοιχεῖα (10 - 8 - 9 - 10) τῆς πολιτικοῦ μηχανικοῦ Α. Γεωργιάδου.

Ἡ ὡς ἄνω παρακατάθεσις ἐγένετο βάσει τῆς καθορισθείσης προσωρινῆς τιμῆς ἀποζημιώσεως διὰ τῆς ὑπ' ἀριθμ. 903/79 ἀποφάσεως τοῦ Μονομελοῦς Πρωτοδικείου Ἀθηνῶν ἐκδοθέντος τοῦ ὑπ' ἀριθμ. 626967/11.5.1981 γραμματίου συστάσεως παρακαταθήκης.

Τὸ ρηθὲν ὑπ' ἀριθ. 626967/11.5.1981 γραμμάτιον συστάσεως παρακαταθήκης κατετέθη ὑπὸ τῆς Ἰωάννας Βαλέλη παρὰ τῇ Συμβολαιογράφῳ Ἀθηνῶν (Σταδίου 43), Εἰρήνη Βασιλακάκη, συνταχθείσης τῆς ὑπ' ἀριθμ. 2612/13.5.1981 πράξεως ταύτης ἵνα ἐπιδοθῇ ὑπ' αὐτῆς εἰς τοὺς κατὰ Νόμον ἀναγνωρισθησομένους δικαιούχους.

Ἐν Ἀθήναις, τῇ 13ῃ Μαΐου 1981

Ὁ Πληρεξούσιος Δικηγόρος
ΚΩΣΤΑΣ Γ. ΚΟΡΔΩΝΗΣ

(Ἀριθ. τριπλ. Ταμ. Δικ. Εἰσ. Ἀθηνῶν 16004/1981)